


OGGETTO: Realizzazione recinzioni parcheggio automezzi aziendali
Via delle Fornaci 4

COMMITTENTE: Kyma Servizi Infrataras S.p.A.

Taranto, 29/03/2021

IL TECNICO




Num.Ord. TARIFFA	DESCRIZIONE DELL'ARTICOLO	unità di misura	PREZZO UNITARIO
Nr. 1	Fornitura e posa in opera di motorino elettrico, incluso impianto elettrico, applicato su rullo avvolgitore, compreso di opere murarie e quanto altro occorre per dare il lavoro finito a perfetta regola d'arte.	cad	
Nr. 2	Fornitura e posa in opera di grigliato metallico tipo "Orsogrill" zincato (Qualità certificata secondo DIN ISO 9001), completo di bordi zincati a caldo, antisdrucchiolo, carrabile o pedonabile, compreso gli elementi di supporto quali guide, zanche, bullonerie e simili, atto a formare pannelli di qualsiasi forma e dimensione, compresi gradini e botole ed ogni altro onere per dare il lavoro finita a regola d'arte. (peso 18 kg/mq)	kg	
Nr. 3	<p>Fornitura e posa in opera di serranda avvolgibile a maglie di ferro (Qualità certificata secondo DIN ISO 9001), tubolare o profilato a C, sagomate e collegate a snodo, completa di rullo, guide e ganci di arresto, in opera compreso ferramenta, l'assistenza, il trasporto, lo scarico dall'automezzo, l'accatastamento, il tiro in alto, l'avvicinamento al luogo di posa, la pulizia finale e quant'altro occorre per dare il lavoro finito in opera a perfetta regola d'arte.</p> <p>Taranto, 29/03/2021</p> <p style="text-align: center;">Il Tecnico</p> 	mq	

REALIZZAZIONE NUOVE RECINZIONI PER PARCHEGGIO AUTOMEZZI

PIANTA PIANO TERRA - Scala 1:100

Quota: 0,00

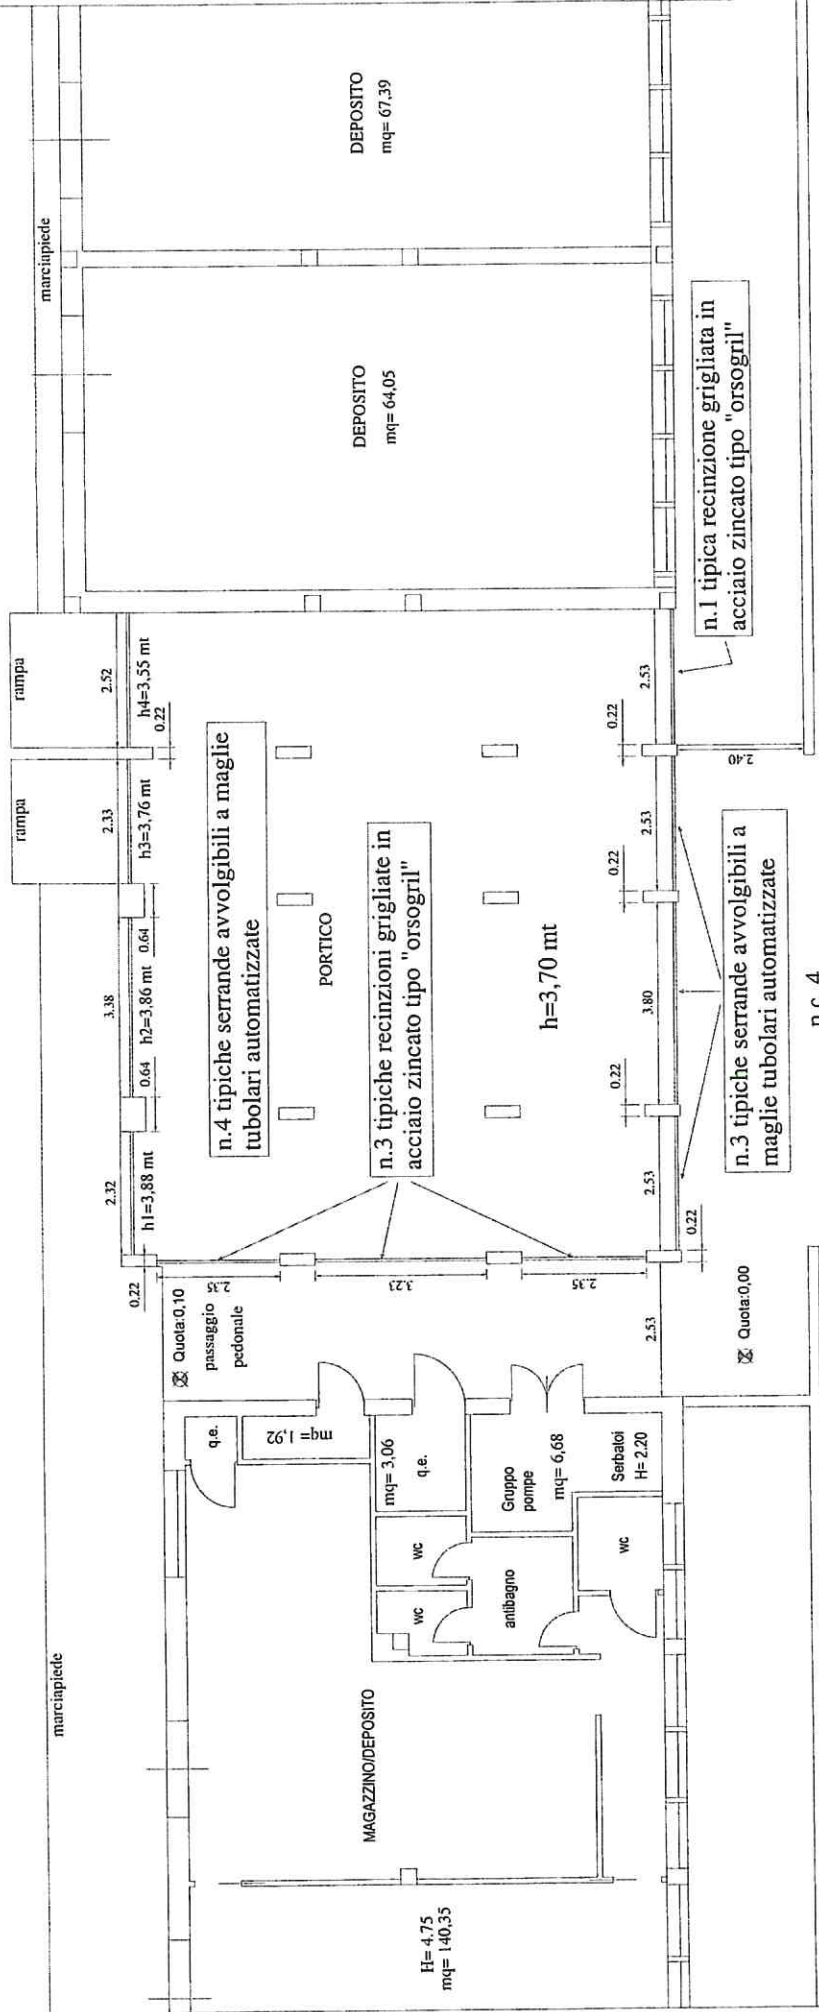

VIA DELLE FORNACI

CARATTERISTICHE TECNICHE RECINZIONE


- Materiale**
 >> Acciaio S235JR UNI EN 10025
Rivestimento
 >> Zincatura a caldo UNI EN ISO 1461
 >> Verniciatura con resine poliestere
Colore
 >> Grigio standard

N. B.

TUTTE LE MISURE INDICATE SONO DA VERIFICARE SUL POSTO.

REALIZZAZIONE NUOVE RECINZIONI PER PARCHEGGIO AUTOMEZZI

PROSPETTO VIA DELLE FORNACI - Scala 1:100

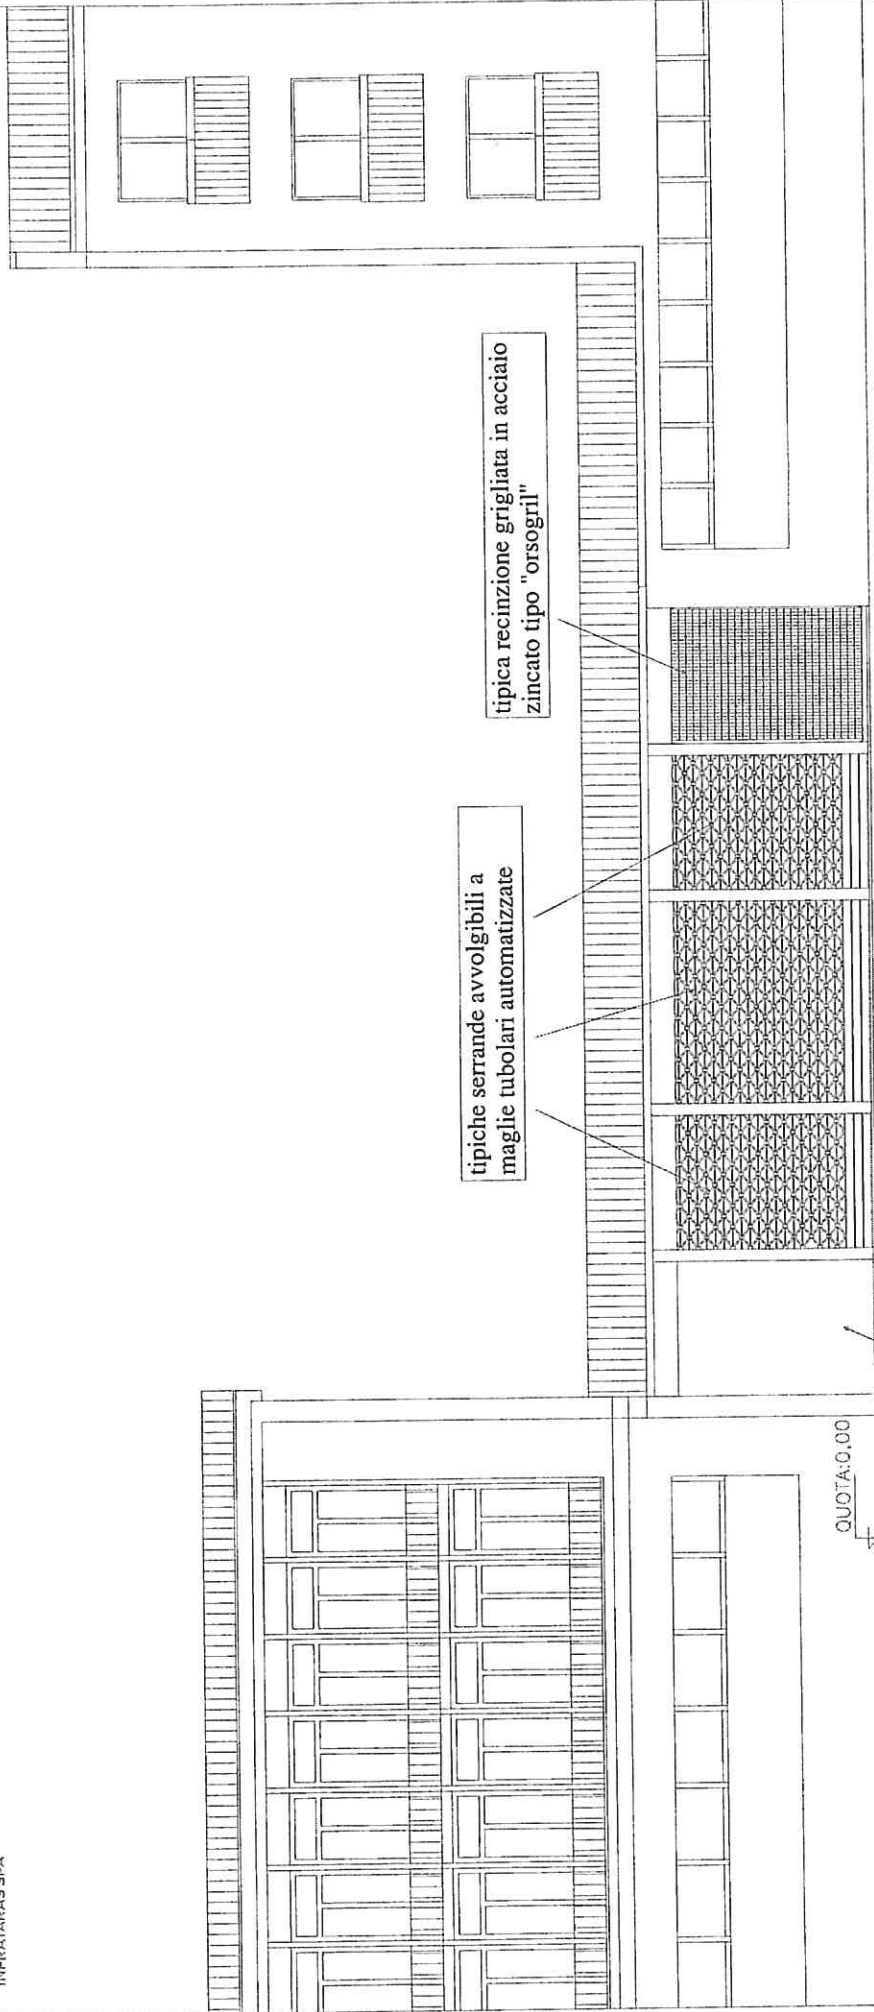


VIA DELLE FORNACI

NOTE

TUTTE LE MISURE INDICATE SONO DA VERIFICARE SUL POSTO.

REALIZZAZIONE NUOVE RECINZIONI PER PARCHEGGIO AUTOMEZZI

PROSPETTO INTERNO (LATO MARE) - Scala 1:100

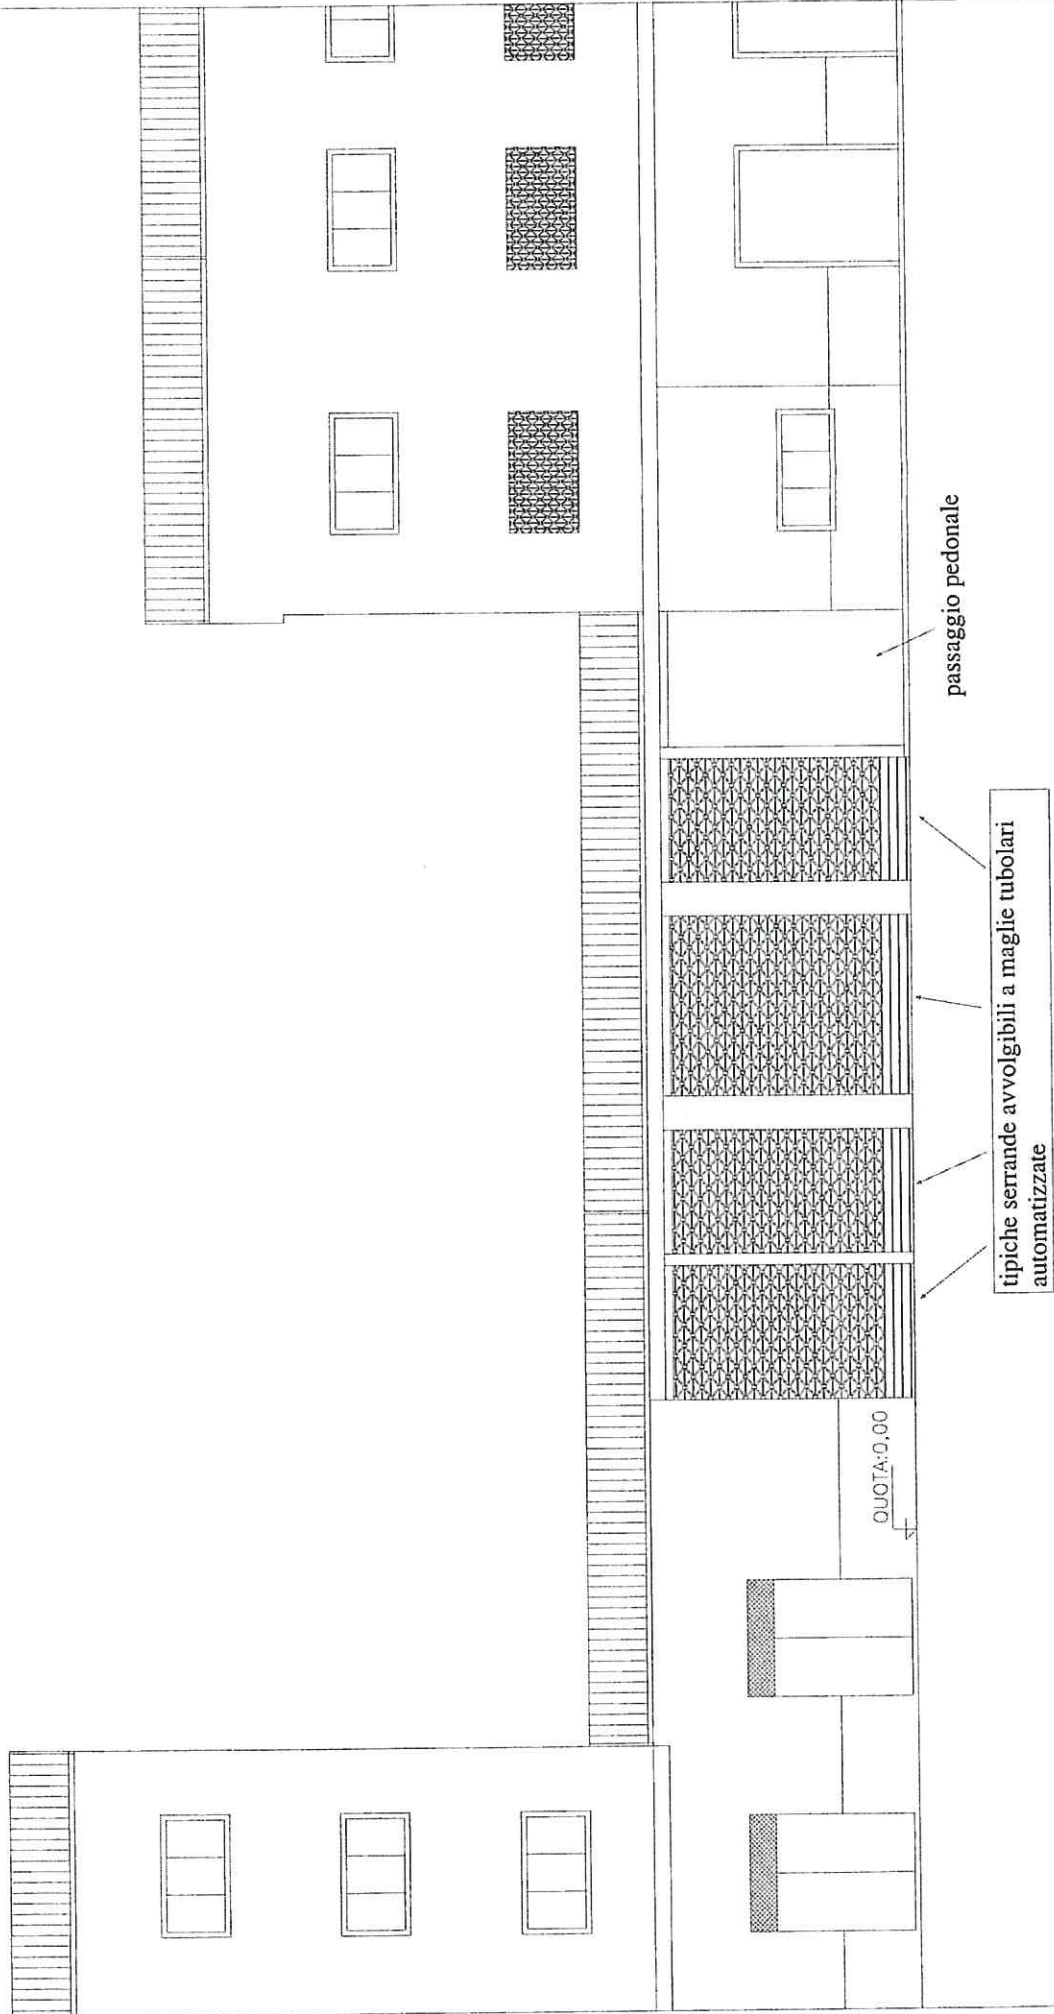

passaggio pedonale


tipiche serrande avvolgibili a maglie tubolari automatizzate

NOTE

TUTTE LE MISURE INDICATE SONO DA VERIFICARE SUL POSTO.

REALIZZAZIONE NUOVE RECINZIONI PER PARCHEGGIO AUTOMEZZI

PROSPETTO CORTILE INTERNO - Scala 1:100

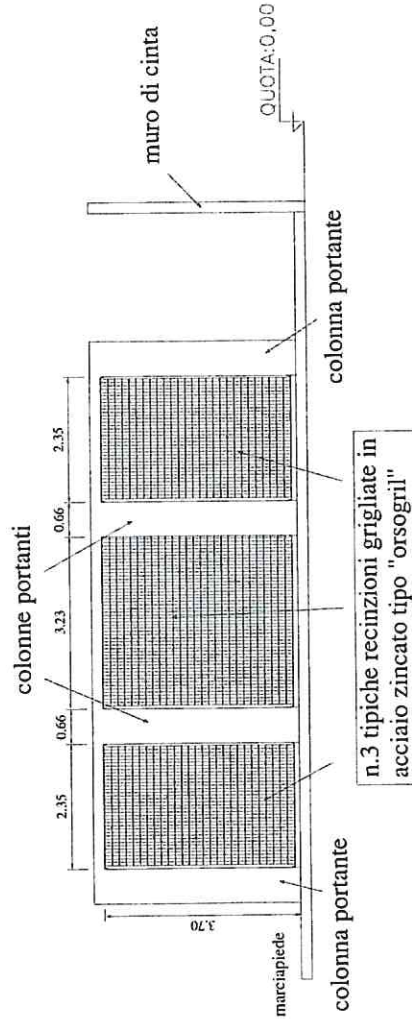

CARATTERISTICHE TECNICHE RECINZIONE

- Materiale
- >> Acciaio S235JR UNI EN 10025
- Rivestimento
- >> Zincatura a caldo UNI EN ISO 1461
- Colore
- >> Verniciatura con resine poliestere
- >> Grigio standard

N. B.

TUTTE LE MISURE INDICATE SONO DA VERIFICARE SUL POSTO.